


EDIFICIO SEMBRANDO IV

TUCUMÁN 2880

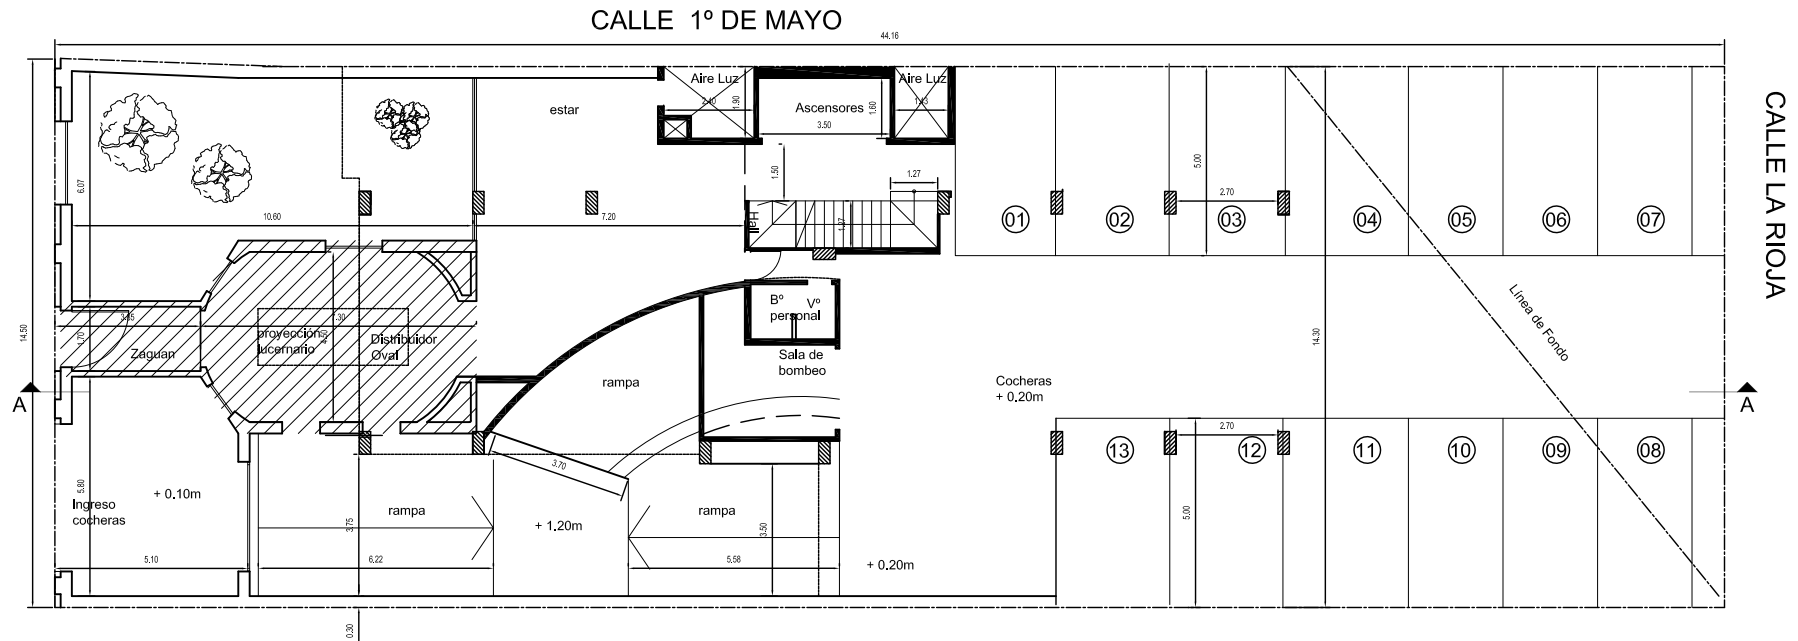

PLANTA BAJA

PROYECTO RAÚL A. BRENGIO
RAÚL RÉGULO MARTINEZ
ARQUITECTOS

