


EDIFICIO SEMBRANDO IV  
TUCUMÁN 2880

44.16

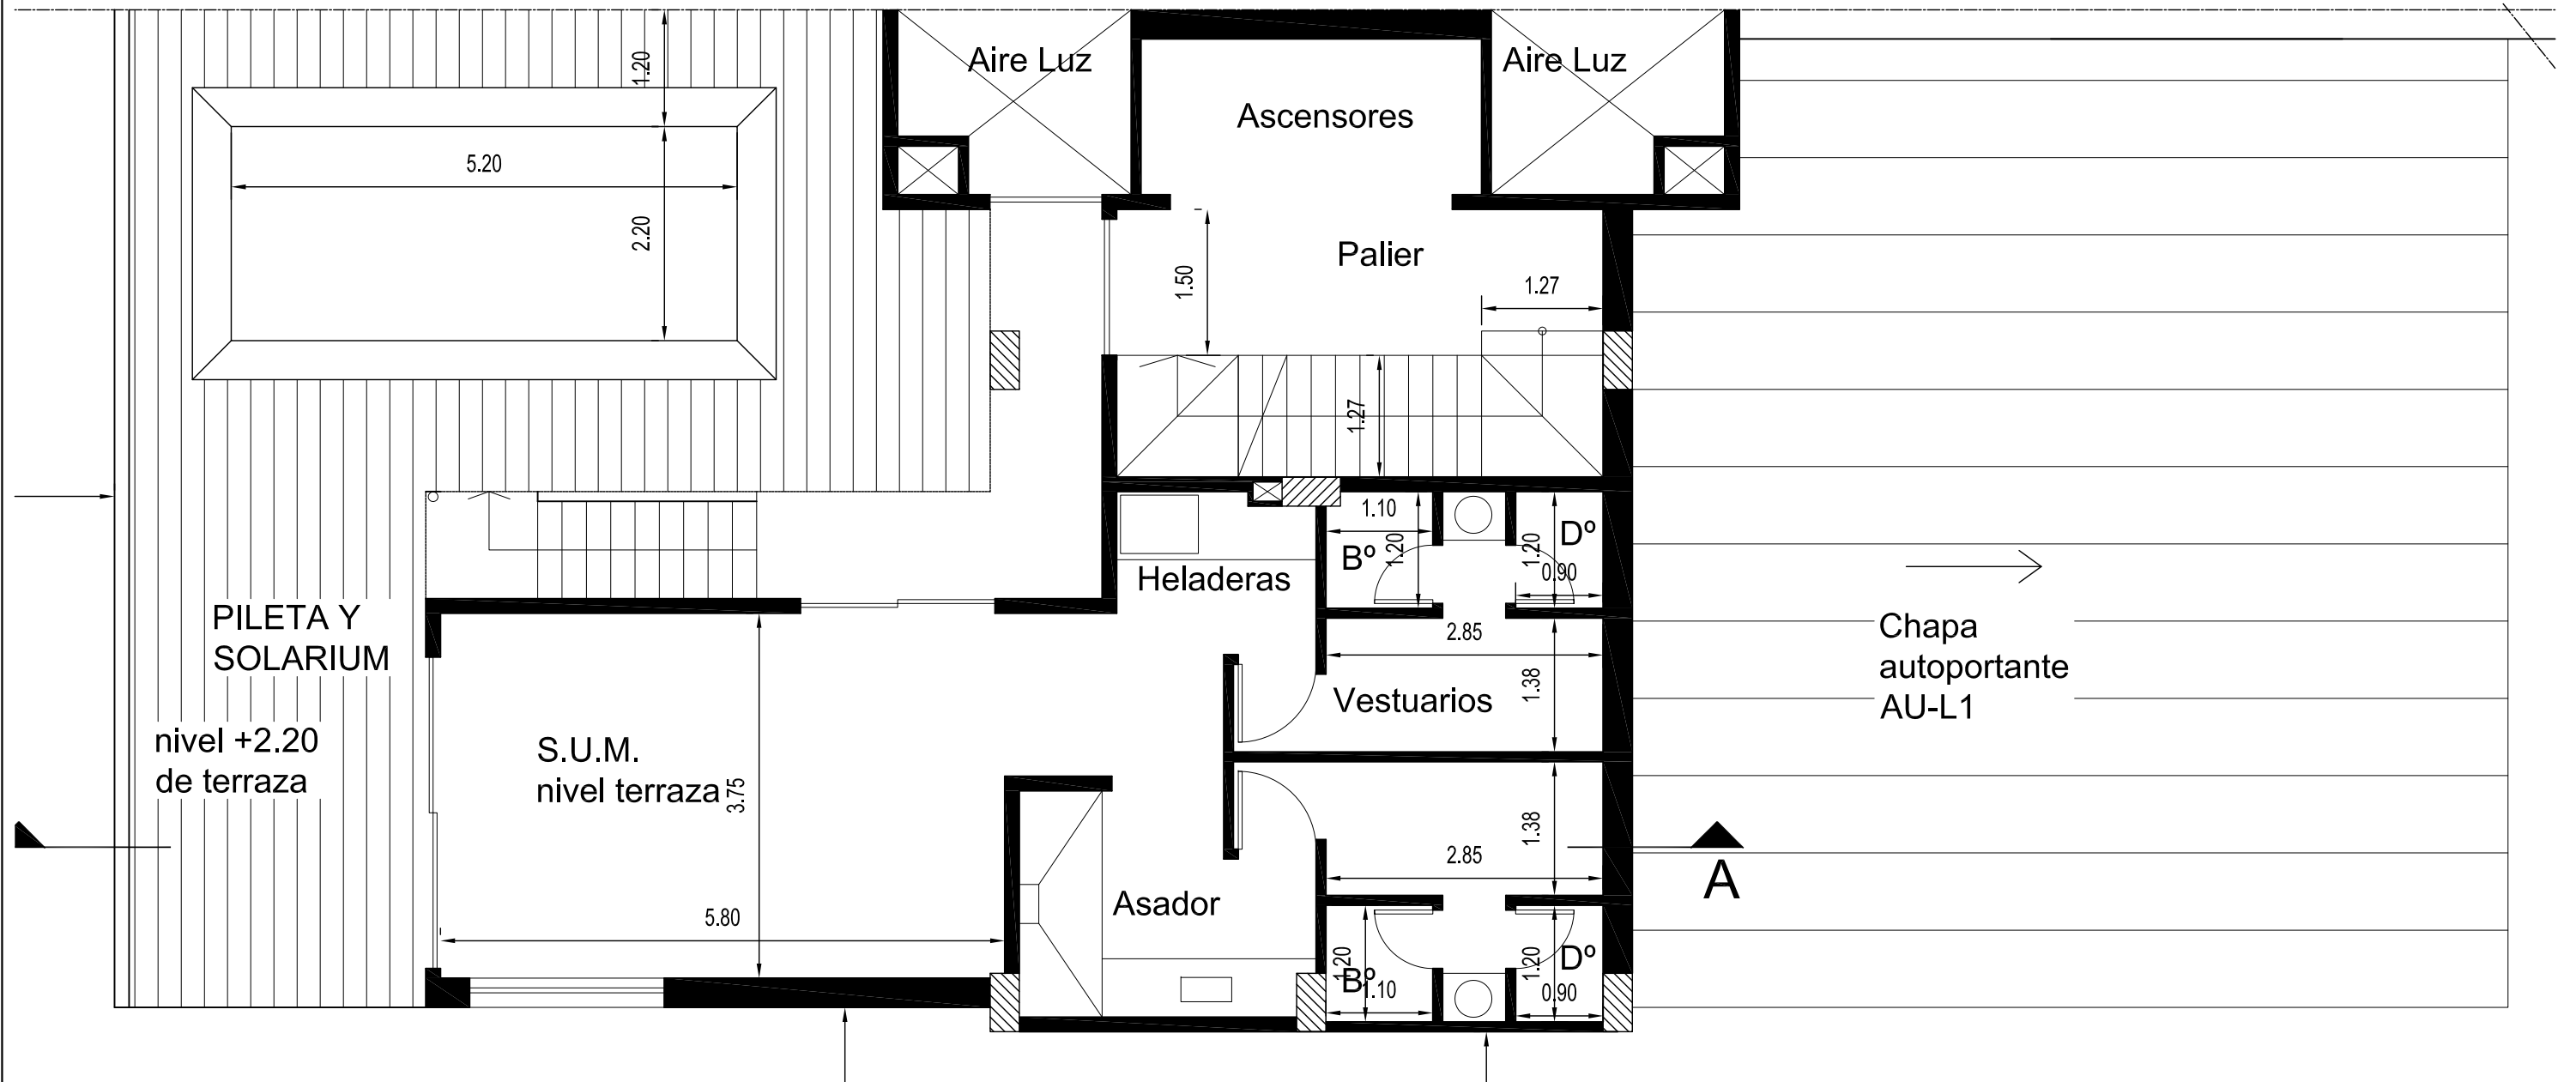

PLANTA TERRAZA

PROYECTO RAÚL A. BRENGIO  
RAÚL RÉGULO MARTINEZ  
ARQUITECTOS

