


SUBSUELO
ESTACIONAMIENTO -1.30 m.

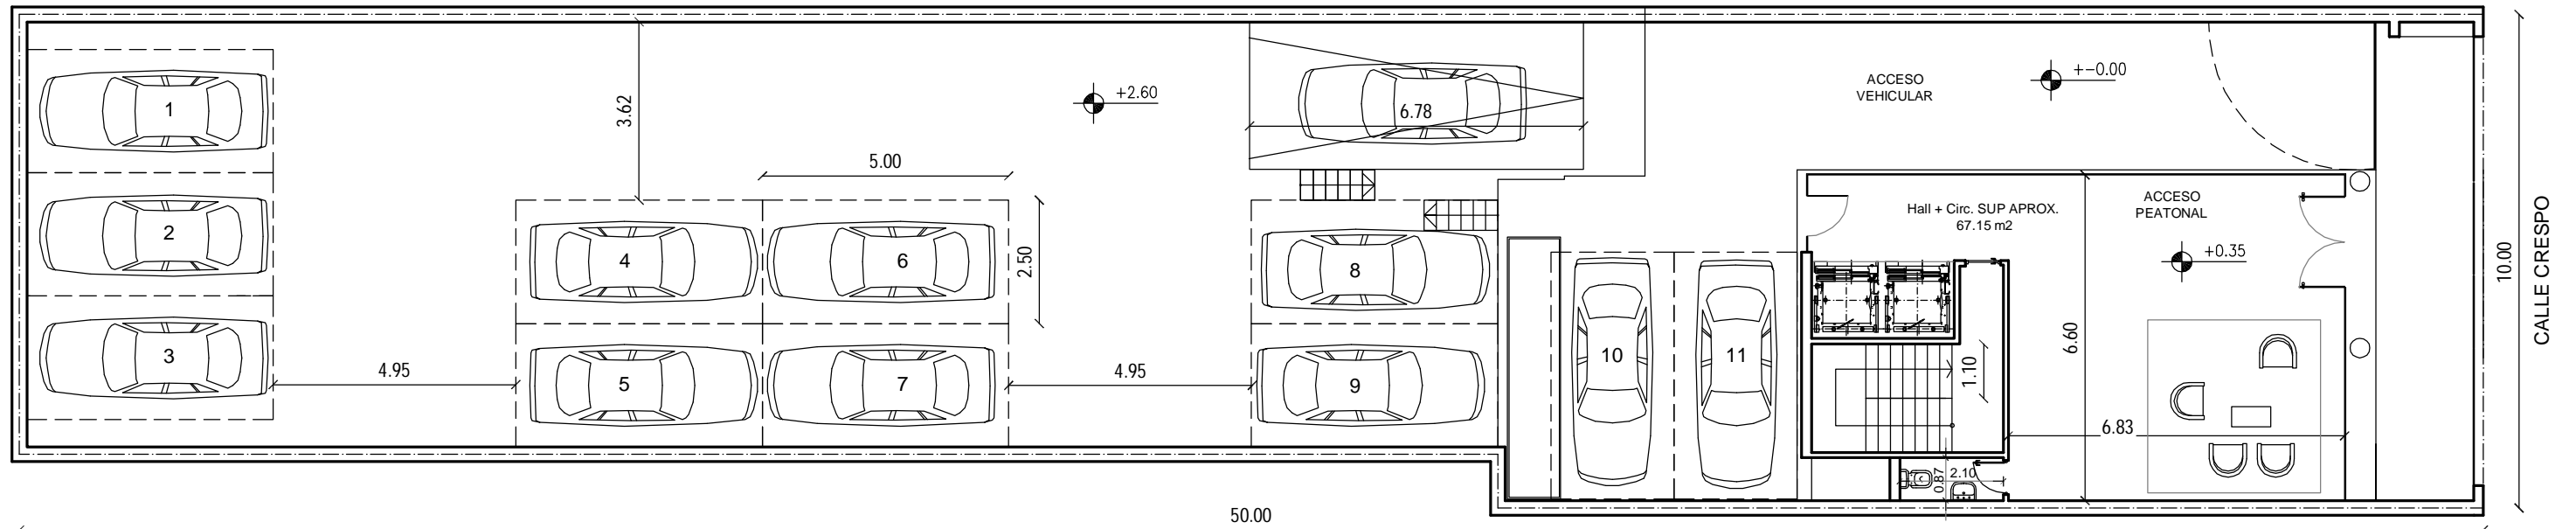

PLANTA BAJA
ESTACIONAMIENTO +1.30 m.
ACCESOS +/-0.00 m. - HALL +0.30 m.

Cocheras 1 a 5 - Descubiertas
Cocheras 6 a 20 - Cubiertas