



PLANTA NIVEL 1º PISO AMENITIES - DEPARTAMENTOS - CLINICA
 ESC 1:200

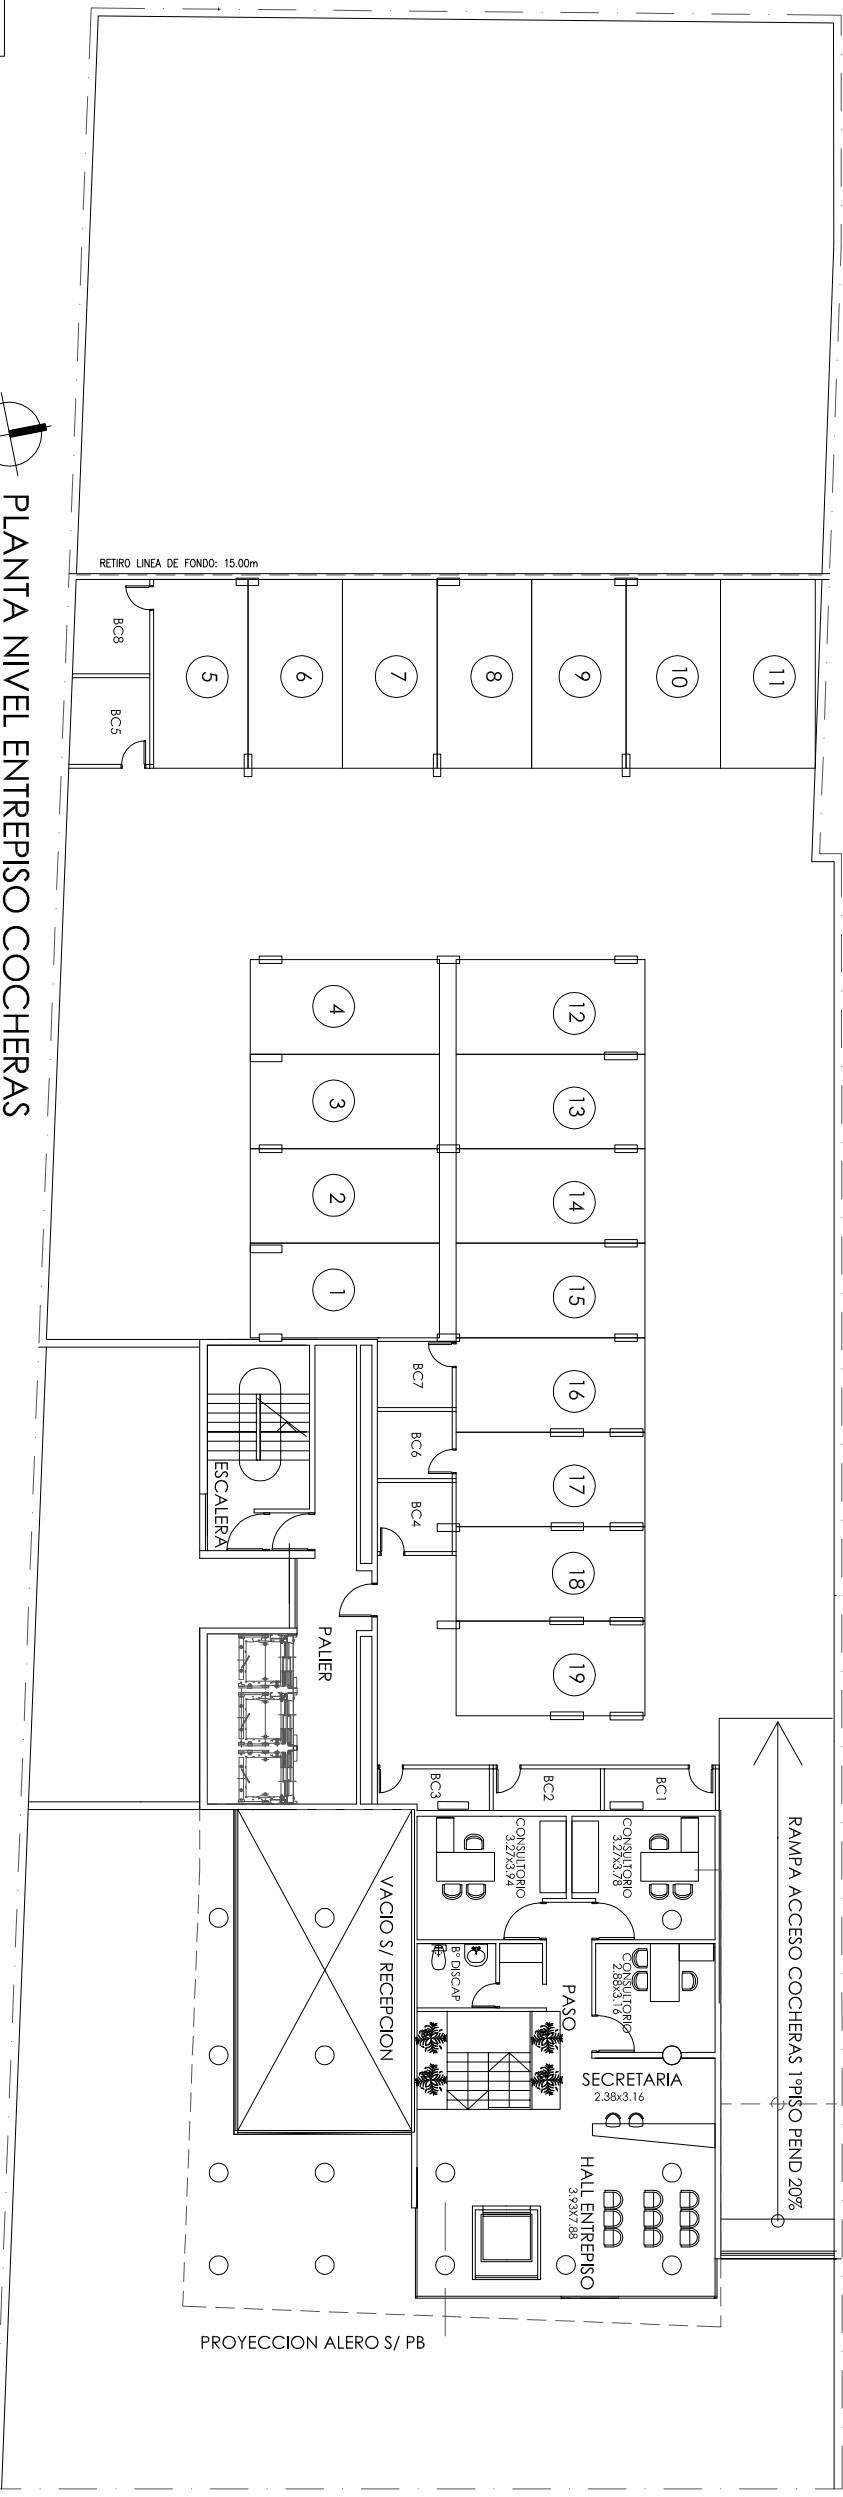

PLANTA NIVEL ENTREPISO COCHERAS
 19 cocheras
 ESC 1:200

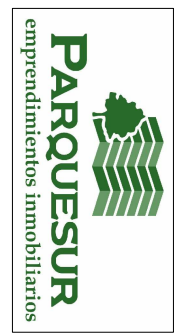

SEMBRANDO 8
 RIVADAVIA 3155