
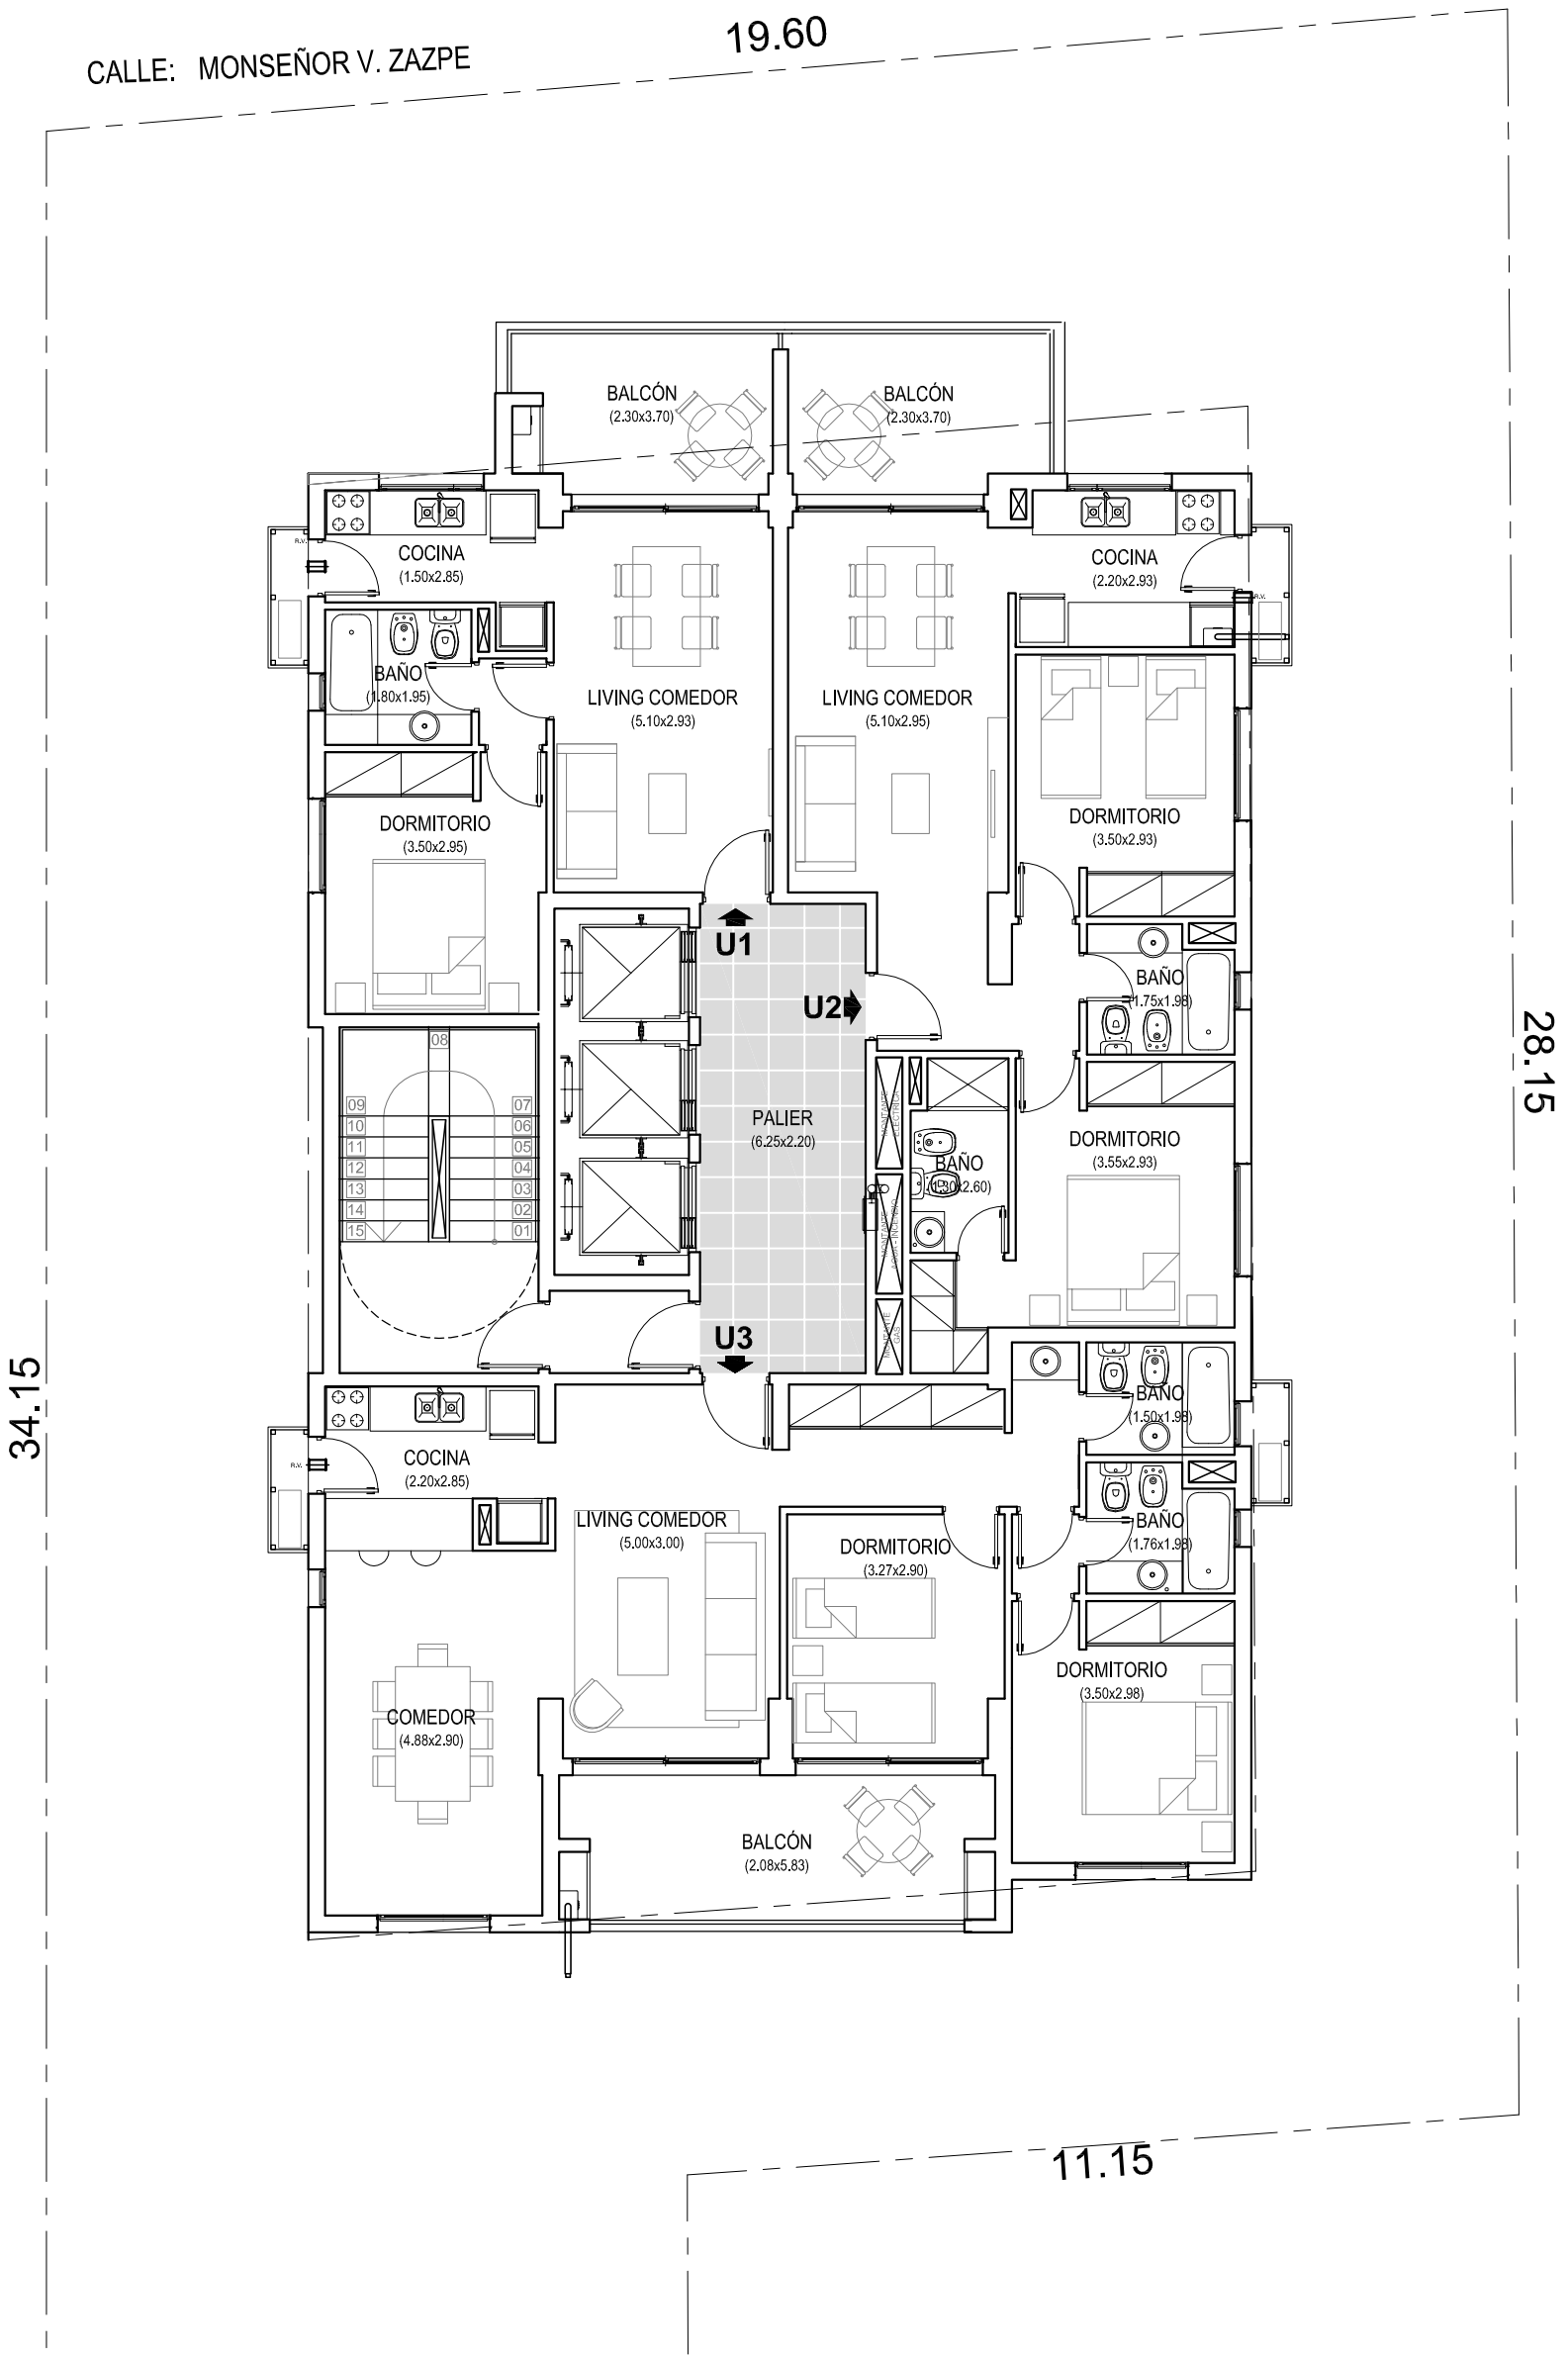


PLANTA DEPARTAMENTOS - OPCIÓN 3

U1: DEPARTAMENTO AL FRENTE (1 DORMITORIO) + BALCÓN. 49.95m²

U2: DEPARTAMENTO AL FRENTE (2 DORMITORIOS + BALCÓN. 72.92m²

U3: DEPARTAMENTO AL CONTRA FRENTE (2 DORMITORIOS) + BALCÓN. 95.35m²

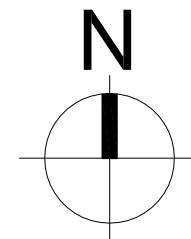

Nota: La presente documentación es orientativa, pudiendo sufrir modificaciones a criterio de la dirección de obra.

TORRE ZAZPE
Monseñor V. Zazpe 2641/43/45/51
SANTA FE

DEPARTAMENTOS - OP3
Esc: 1:100
FEBRERO 2021



SAUX WERNLY S.A.
EMPRESA CONSTRUCTORA