
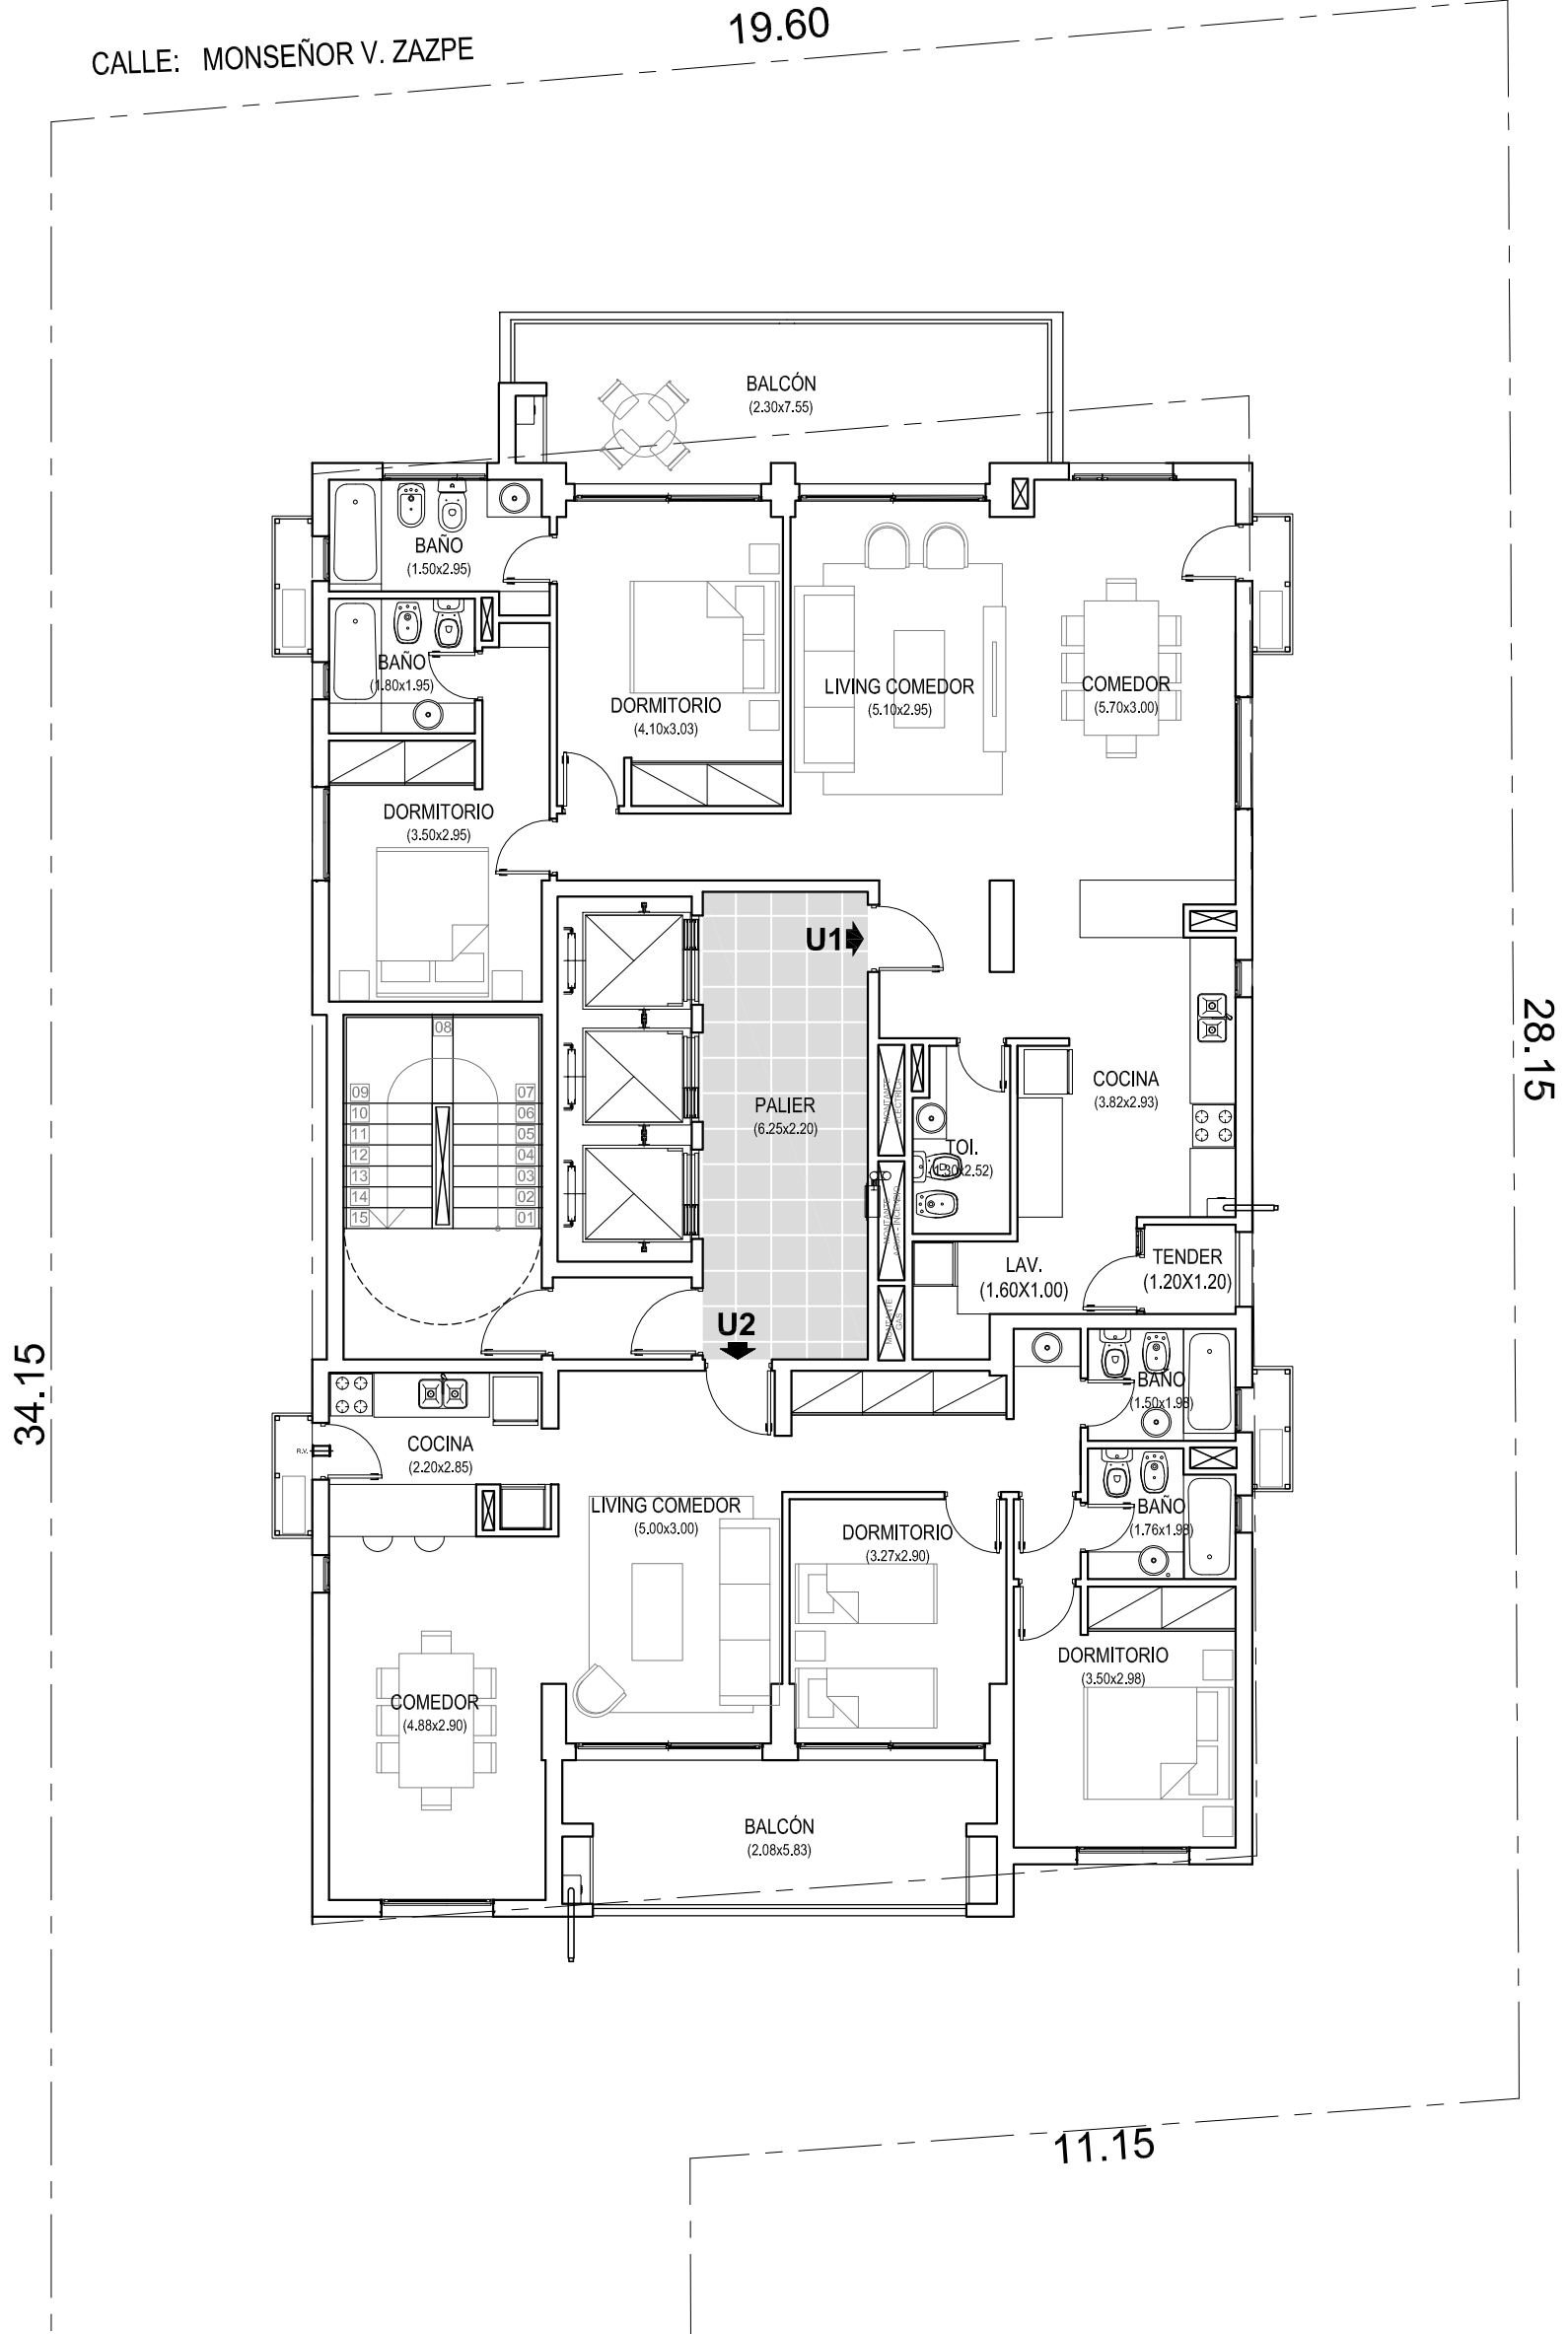


PLANTA TIPO - OPCIÓN 4

U1: DEPARTAMENTO AL FRENTE (2 DORMITORIOS) + BALCÓN. 122.87m²

U2: DEPARTAMENTO AL CONTRA FRENTE (2 DORMITORIO) + BALCÓN. 95.35m²

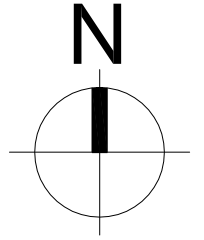

Nota: La presente documentación es orientativa, pudiendo sufrir modificaciones a criterio de la dirección de obra.

TORRE ZAZPE
Monseñor V. Zazpe 2641/43/45/51
SANTA FE

DEPARTAMENTOS - OP4
Esc: 1:100
FEBRERO 2021



SAUX WERNLY S.A.
EMPRESA CONSTRUCTORA