


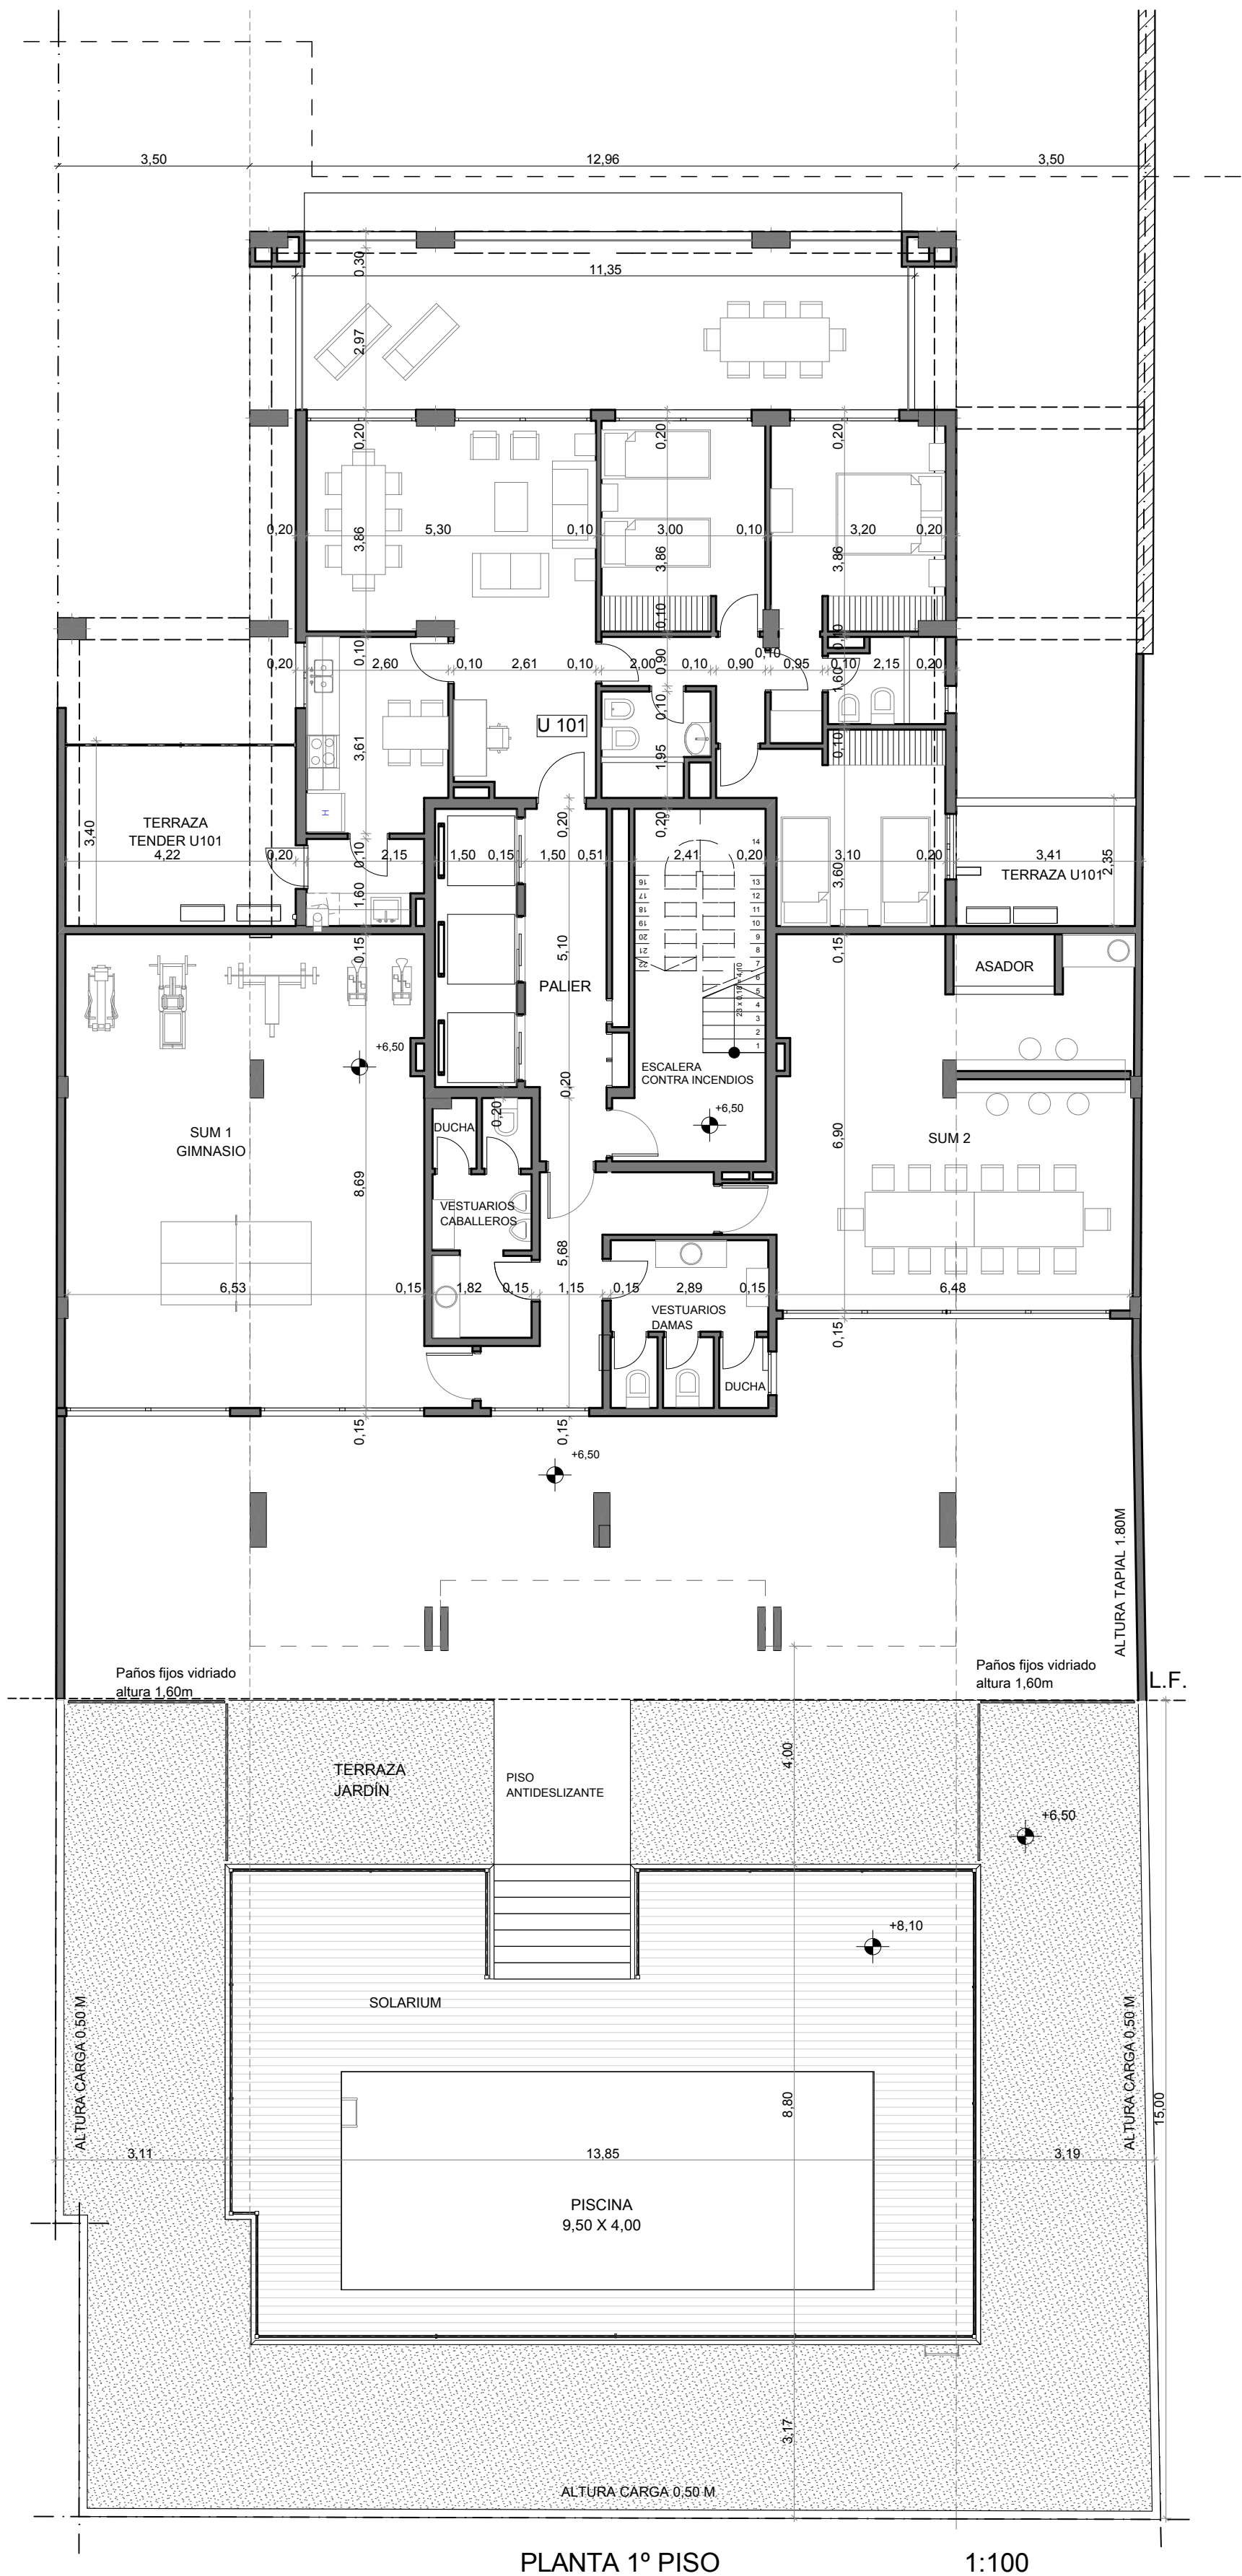

PLANTA 1º PISO

1:100