


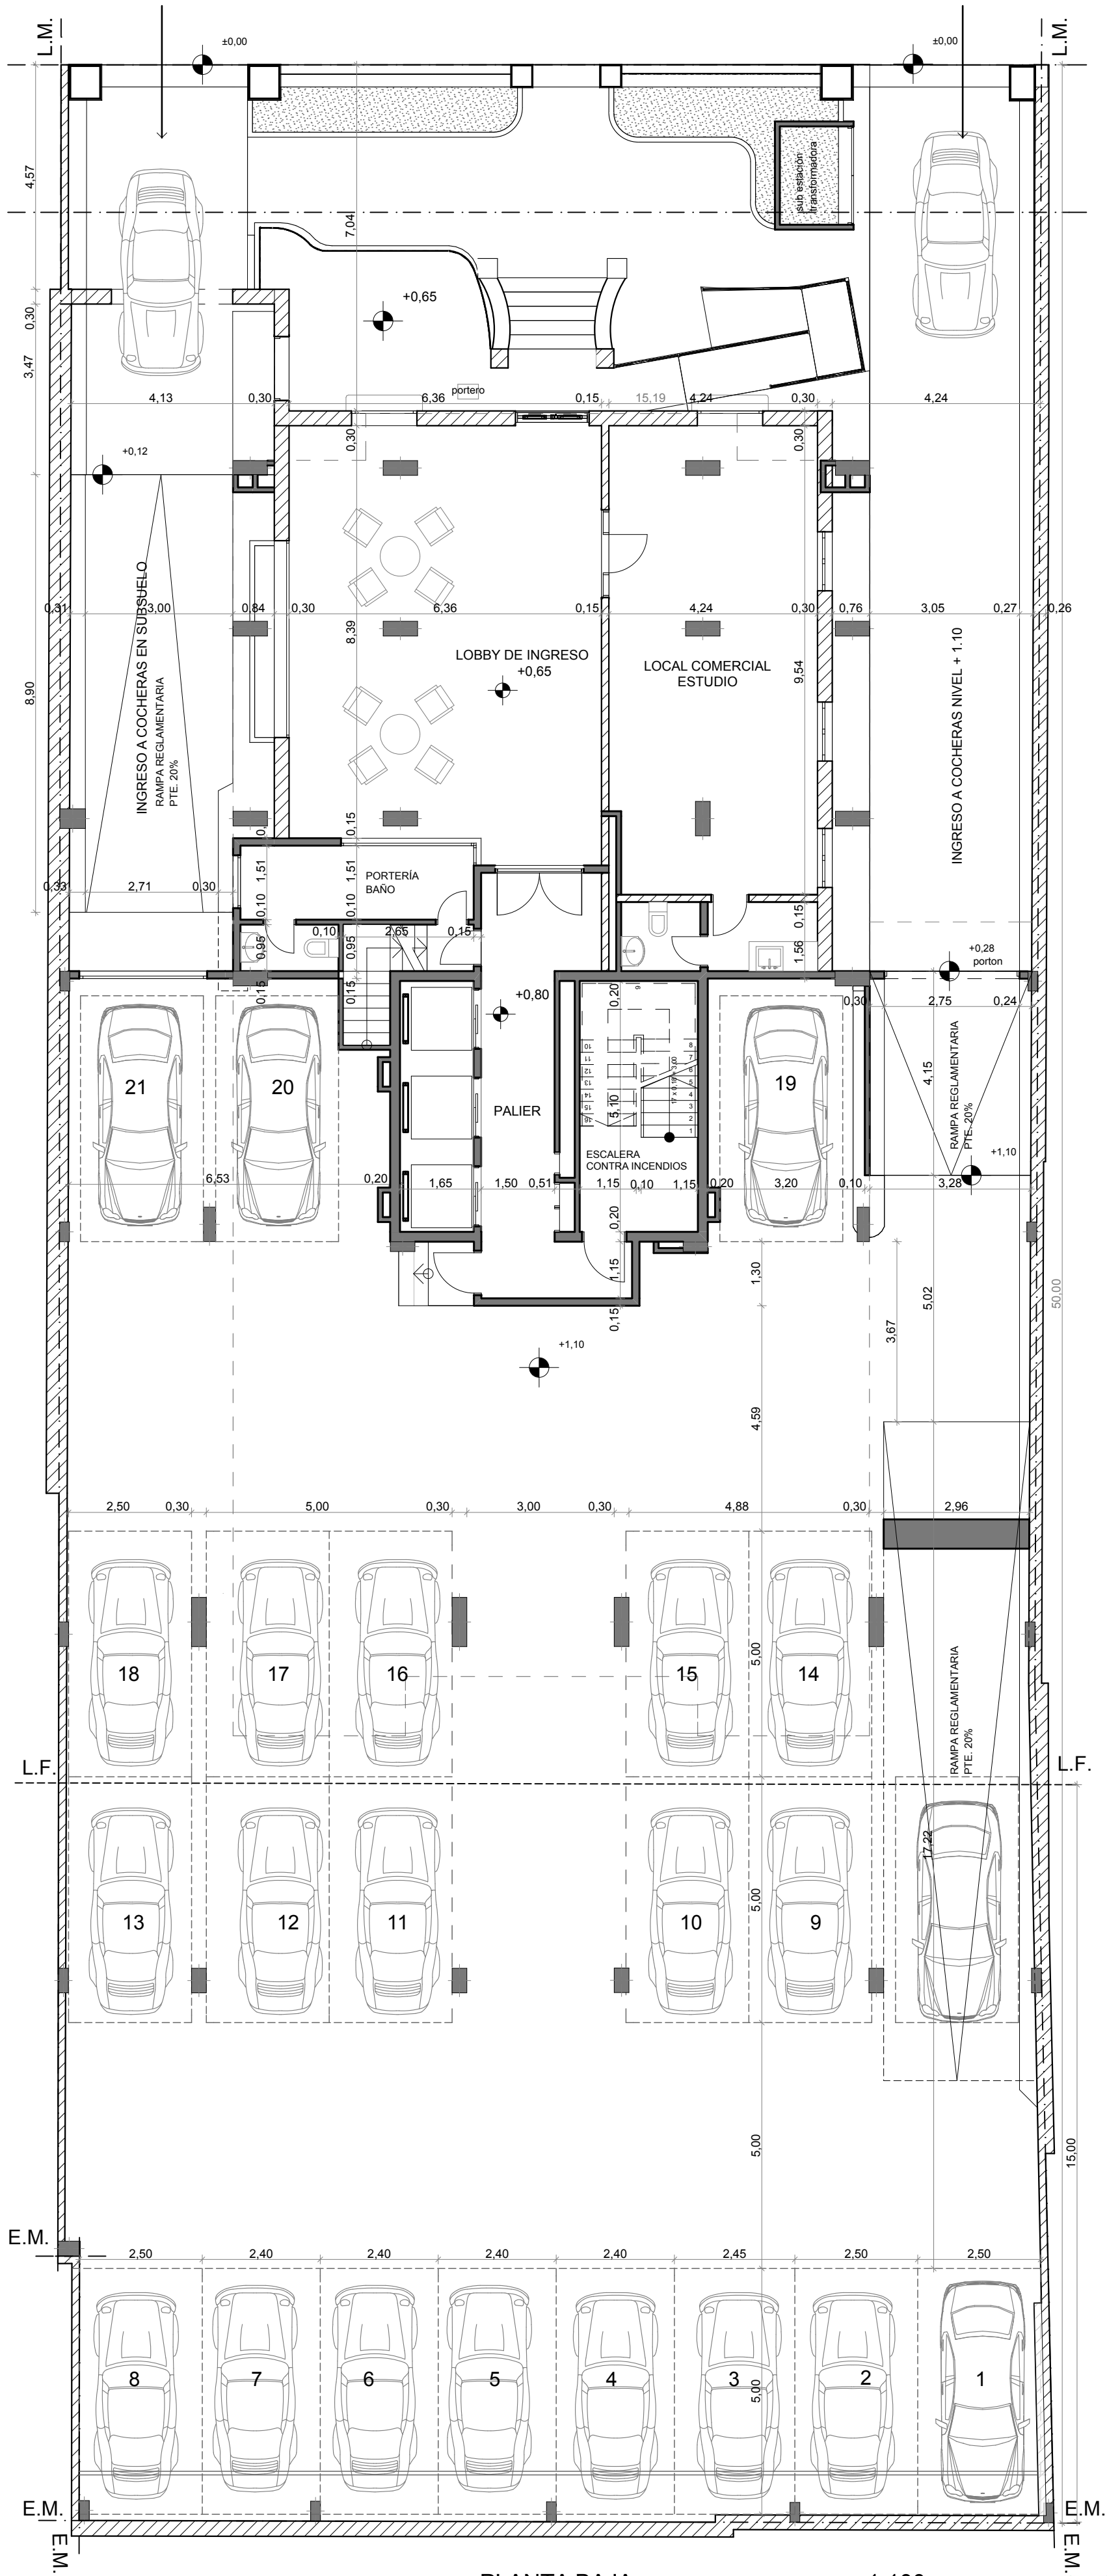

PLANTA BAJA

1:100

SEMBRANDO VII

PROYECTO
ESTUDIO ESTRADA - BIELER
NECOCHEA 3598 - STA. FE
TEL: 0342 - 4563976
e-mail: estudioestradabieler@gigared.com

PARQUESUR
emprendimientos inmobiliarios
25 de Mayo 1705 - tel. (0342) 4590028
www.parquesursrl.com.ar